


NASTOLAN HIIHDOT

Huom!
180° Käännös!

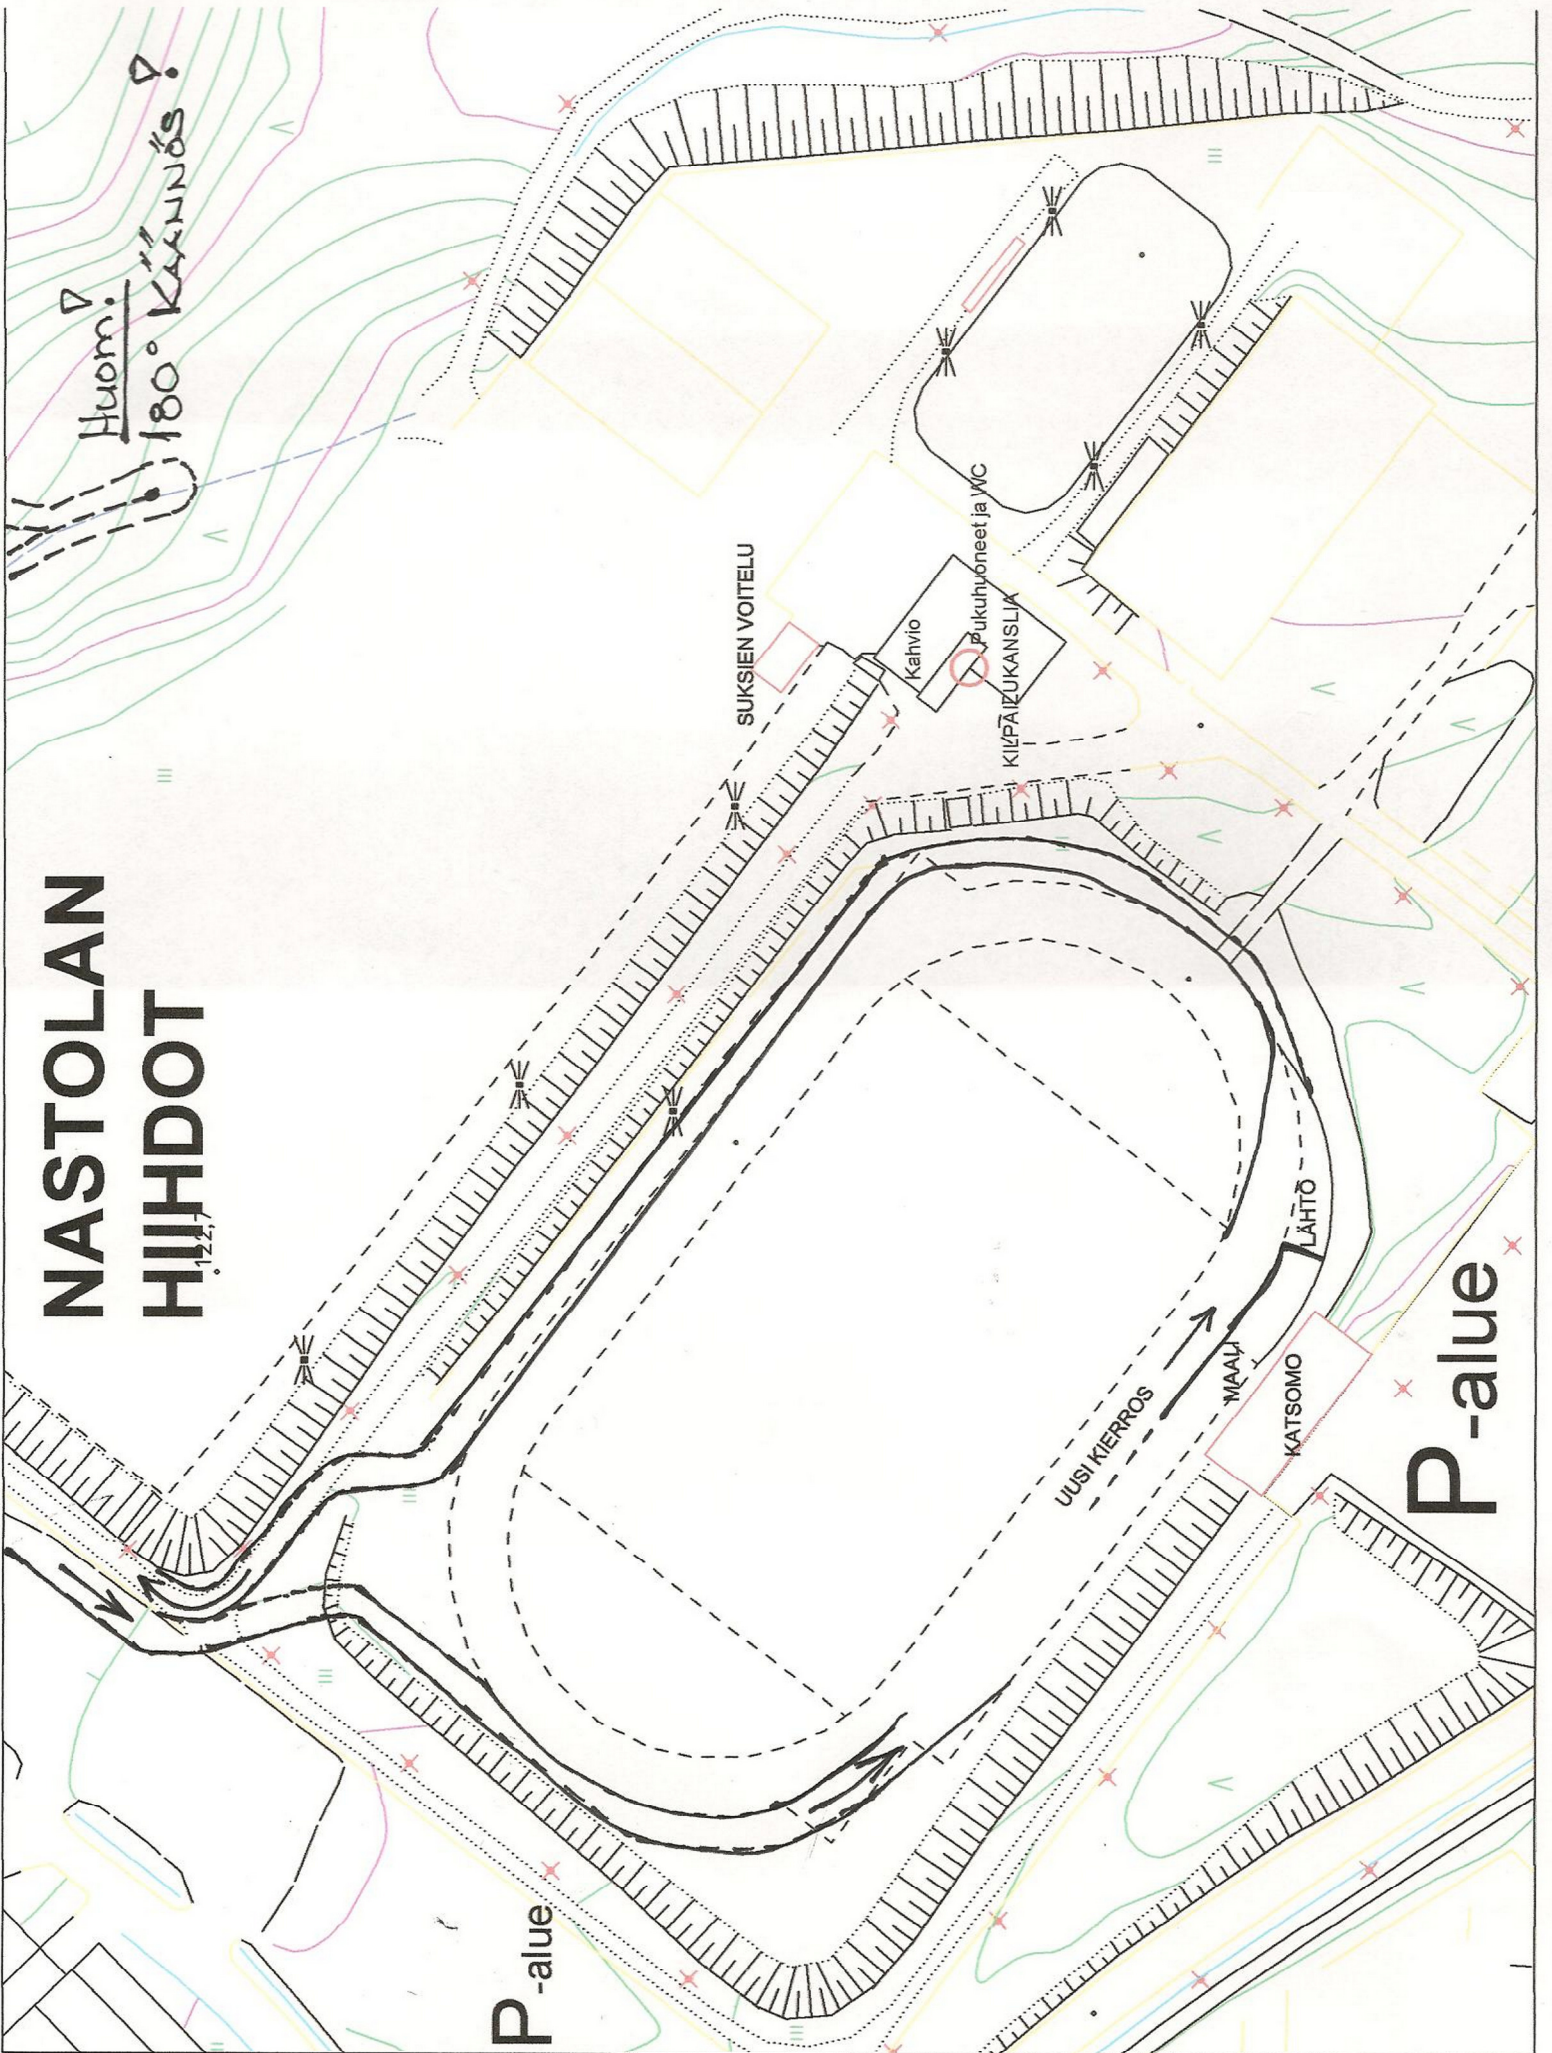

P-alue

P-alue

UUSI KIERROS

SUKSIEN VOITTELU

Kahvio

Pukuhuoneet ja WC

KIIPÄIKUKANSLIA

KATSOMO

LÄHTÖ

MAALI